



ΕΦΗΜΕΡΙΣ ΤΗΣ ΚΥΒΕΡΝΗΣΕΩΣ
ΤΗΣ ΕΛΛΗΝΙΚΗΣ ΔΗΜΟΚΡΑΤΙΑΣ

ΤΕΥΧΟΣ ΤΕΤΑΡΤΟ | Αρ. Φύλλου **231**

12 Απριλίου 1995

ΠΕΡΙΕΧΟΜΕΝΑ

ΑΝΑΔΑΣΩΣΕΙΣ

ΑΠΟΦΑΣΕΙΣ

ΠΟΛΕΟΔΟΜΙΑ

ΑΠΟΦΑΣΕΙΣ

ΑΝΑΔΑΣΩΣΕΙΣ

ΑΠΟΦΑΣΕΙΣ

Αριθ. 838 (1)

Κήρυξη ως αναδασωτέας έκτασης εμβαδού πενήντα στρεμμάτων και τετρακοσίων τετραγωνικών μέτρων (50,400) στη θέση «Φατζέτο» περιφέρειας Κοινότητας Ανηλίου Μετσόβου, Νομού Ιωαννίνων.

Ο ΠΕΡΙΦΕΡΕΙΑΚΟΣ ΔΙΕΥΘΥΝΤΗΣ ΙΩΑΝΝΙΝΩΝ

Έχοντας υπόψη:

1. Τις διατάξεις του Ν. 3200/55 «περί διοικητικής αποκέντρωσης,όπως τροποποιήθηκε και συμπληρώθηκε μεταγενέστερα με το Ν.Δ. 532/70.

Τις διατάξεις του άρθρου 117 παρ. 3 του Συντάγματος της Χώρας.

3. Τις διατάξεις του Ν. 998/1979 «περί προστασίας των δασών και των δασικών εν γένει εκτάσεων της χώρας» και συγκεκριμένα: α) του άρθρου 41 παρ. 1, β) των άρθρων 37 και 38 παρ. 2 και 3.

4. Τις διαταγές του Υπουργείου Γεωργίας α) 160417/1188/8.7.80, β) 182447/3049/24.9.80.

5. Την αναφορά του δασαρχείου Μετσόβου αριθμ. 516/20.3.1995 με την οποία προτείνεται η κήρυξη ως αναδασωτέας της αναφερομένης στο θέμα εκτάσεως, αποφασίζουμε:

Κηρύσσουμε αναδασωτέα με σκοπό να επανέλθει στην προτέρα της κατάσταση, με φυσική αναγέννηση την κοινοτική δασική έκταση, εμβαδού, πενήντα στρεμμάτων και τετρακοσίων τετραγωνικών μέτρων (50,400), που βρίσκεται στη θέση «Φατζέτο» περιφέρειας Κοινότητας Ανηλίου Νομού Ιωαννίνων και απεικονίζεται με στοιχεία Α Β Γ Δ Α, στο συνημμένο τοπογραφικό διάγραμμα με κλίμακα 1:5.000, το οποίο αποτελεί αναπόσπαστο μέρος της παρούσας απόφασης, για προστασία και ανάπτυξη της εγκατασταθείσης σ'αυτή τεχνητώς δασικής βλαστήσεως και προς προστασία του ιδίου του εδάφους.

Η έκταση έχει όρια:

Ανατολικά, Δυτικά, Βόρεια και Νότια με Κοινοτική Δασική Έκταση.

Η απόφαση αυτή να δημοσιευθεί στην Εφημερίδα της Κυβερνήσεως.

Ιωάννινα, 28 Μαρτίου 1995

Ο Περιφερειακός Διευθυντής
ΑΘΑΝΑΣΙΟΣ ΠΑΤΣΟΥΡΑΣ


ΝΟΜΑΡΧΙΑ ΙΩΑΝΝΙΝΩΝ
Δ/ΝΣΗ ΔΑΣΩΝ
ΔΑΣΑΡΧΕΙΟ ΜΕΤΣΟΒΟΥ

Ανήκει στην απόφαση του Ν/χη Ιωαννίνων αριθ. 838/28-3-95

Τοπογραφικό διάγραμμα κοινοτικής δασικής έκτασης στη θέση "Φατζέτο" περιφέρειας Κοινότητας Ανηλίου νομού Ιωαννίνων που κηρύσσεται αναδασωτέα.

Εκτασις = 50,4 στρέμματα

ΚΛΙΜΑΚΑ 1:5.000

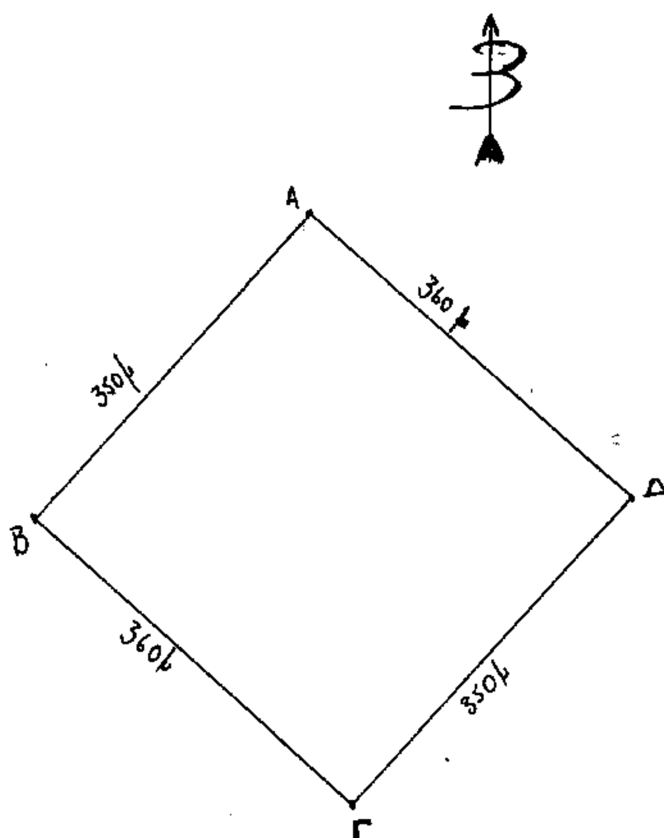



Ιωάννινα 28.3.1995	Ιωάννινα 28-3-1995	Μέτσοβο 17-3-1995	Μέτσοβο 16/3/1995
Ο ΓΕ/Κ.Α.Σ. [illegible]	ο Δ/ντής Δασών	ο Δασάρχης	ο Συντάκτης
Αθανάσ. Πατσούρας	Γεώργιος Βαρτζούμας Δασολόγος Α΄ βαθμού		Χρήστος Γκίνης Δασοπόνος

ΠΟΛΕΟΔΟΜΙΑ

ΑΠΟΦΑΣΕΙΣ

Αριθ. Τ.Π. 1596 (2)

Τροποποίηση του ρυμοτομικού σχεδίου πόλεως Ρεθύμνου στην πολεοδομική ενότητα Μασταμπά - Καλλιθέας και στα Ο.Τ. 416, 416α, 417, 420, 420α, 420γ, 426α, 426, 419, 422, 431β, 478, ΚΑ83.

Ο ΠΕΡΙΦΕΡΕΙΑΚΟΣ ΔΙΕΥΘΥΝΤΗΣ Ν. ΡΕΘΥΜΝΗΣ

Εχοντας υπόψη:

1. Τις διατάξεις του Ν. Δ/τος της 17.7.23 «περί σχεδίων πόλεων, κωμών και συνοικισμών του κράτους κ.λ.π.», όπως μεταγενέστερα τροποποιήθηκαν και συμπληρώθηκαν και ειδικότερα τα άρθρα 3 και 10 αυτού.

2. Τις διατάξεις του Α.Ν. 314/68, (ΦΕΚ 47Α/68), «περί παροχής στον Υπουργό Βορείου Ελλάδος και στους Νομάρχες αρμοδιότητος επί θεμάτων εγκρίσεως επεκτάσεως ή τροποποιήσεως σχεδίων πόλεων και κωμών, όπως τροποποιήθηκαν και συμπληρώθηκαν με τον Α.Ν. 1018/71 (ΦΕΚ 220Α/71) και με την παρ. 3 του άρθρου 34 του Ν. 1577/85 (ΦΕΚ 210Α/85).

3. Τις διατάξεις του υπ' αριθμ. 183/86 Π.Δ/τος (ΦΕΚ 70/Α/86) και ειδικότερα το άρθρο 1 παρ. 1 αυτού.

4. Το από 29.12.86 Π.Δ. (ΦΕΚ 68Δ/17.2.86) «περί εγκρίσεως πολεοδομικής μελέτης των πολ/κών ενοτήτων Μασταμπά Καλλιθέας Δήμου Ρεθύμνης του Νομού Ρεθύμνης».

5. Τις με αριθ. 635/92.220/93 και 458/93 αποφάσεις του Δημοτικού Συμβουλίου Ν. Ρεθύμνης.

6. Την υπ' αριθμ. 10/9.8.94 γνωμοδότηση του Συμβουλίου ΧΟΠ Ν. Ρεθύμνης.

7. Το Ν. 2218/94 (ΦΕΚ 90Α/94 περί Ιδρυσης Νομαρχ. Αυτοδιοίκησης, τροποποίησης διατάξεων για την πρωτοβάθμια αυτοδιοίκηση και την περιφέρεια και άλλες διατάξεις, όπως τροποποιήθηκε και ισχύει μετά τους Ν. 2240/94, 2273/94 και 2257/95, αποφασίζουμε:

Εγκρίνονται οι τροποποιήσεις του ρυμοτομικού σχεδίου της περιοχής Μασταμπά - Καλλιθέας του Δήμου Ρεθύμνης στα Ο.Τ. 416, 416α, 417, 420, 420α, 420γ, 426α, 426, 419, 422, 431β, 478, ΚΑ83, όπως φαίνεται στις πινακίδες 9, 8, 1 και 4 σε κλίμακα 1:1000 που συνοδεύουν την απόφαση 635/92 του Δημοτικού Συμβουλίου του Δήμου Ρεθύμνης και την 10/9.8.84 γνωμοδότηση του ΣΧΟΠ Ν. Ρεθύμνης.

Η ισχύς της παρούσας αρχίζει από την δημοσίευσή της στην Εφημερίδα της Κυβερνήσεως.

Η απόφαση αυτή να δημοσιευθεί στην Εφημερίδα της Κυβερνήσεως.

Ρέθυμνο, 3 Απριλίου 1995

Ο Περιφερειακός Διευθυντής

ΤΗΛΕΜΑΧΟΣ ΑΓΓΕΛΟΠΟΥΛΟΣ

Θεωρήθηκε για την με αρ. 1074/3.3.95 απόφαση του Περιφερειακού Διευθυντή Ν. Ρεθύμνου και την 1597/3.4.95

Ρέθυμνο 3/3/95

Ο Περιφερειακός Διευθυντής

Αφορά
τα ΚΑΘΒ, Γ422, Γ421

Γ.26


Γ421


Γ416


Κλίμακ

Ελέγχθηκε

ΝΟΜΟΣ	45	ΡΕΘΥΜΝΗΣ	
ΔΗΜΟΣ Η ΚΟΙΝ.	301	ΡΕΘΥΜΝΟΥ	
Μεθοδος συνταξης	Τοπογραφικά στοιχεία		Επ
	Κτηματολογικά στοιχεία		
Φωτοληψια			οι μελετ
Χρονος συνταξης	1988 - 1990		Η Θεοδωρο Γ. Ζωη

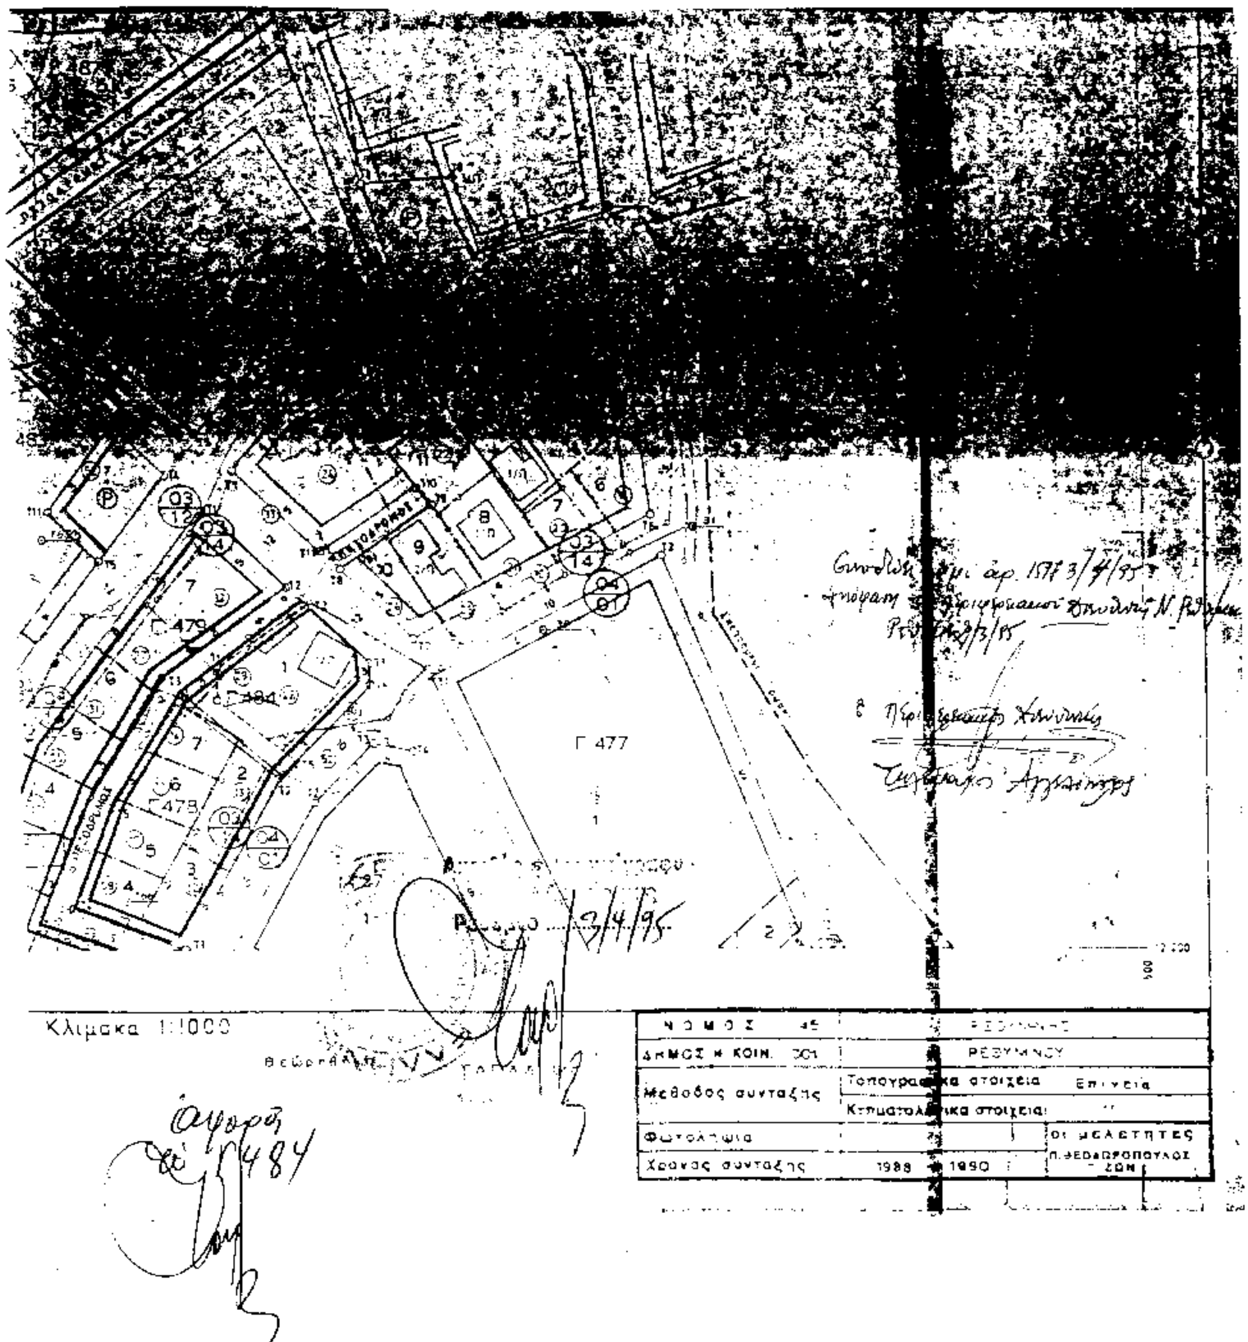
Γ 477
Γ 479
Γ 484
Γ 478
Κλιμακα 1:1000
ΝΟΜΟΣ 45
ΔΗΜΟΣ Η ΚΟΙΝ. 001
ΡΕΘΥΜΝΟΥ
Μεθοδος συνταξης
στοιχεια
Φωτοληψια
Χρονος συνταξης 1988 1990
ΟΙ ΜΕΛΕΤΗΤΕΣ
Π. ΘΕΟΔΩΡΟΠΟΥΛΟΣ
Γ 484

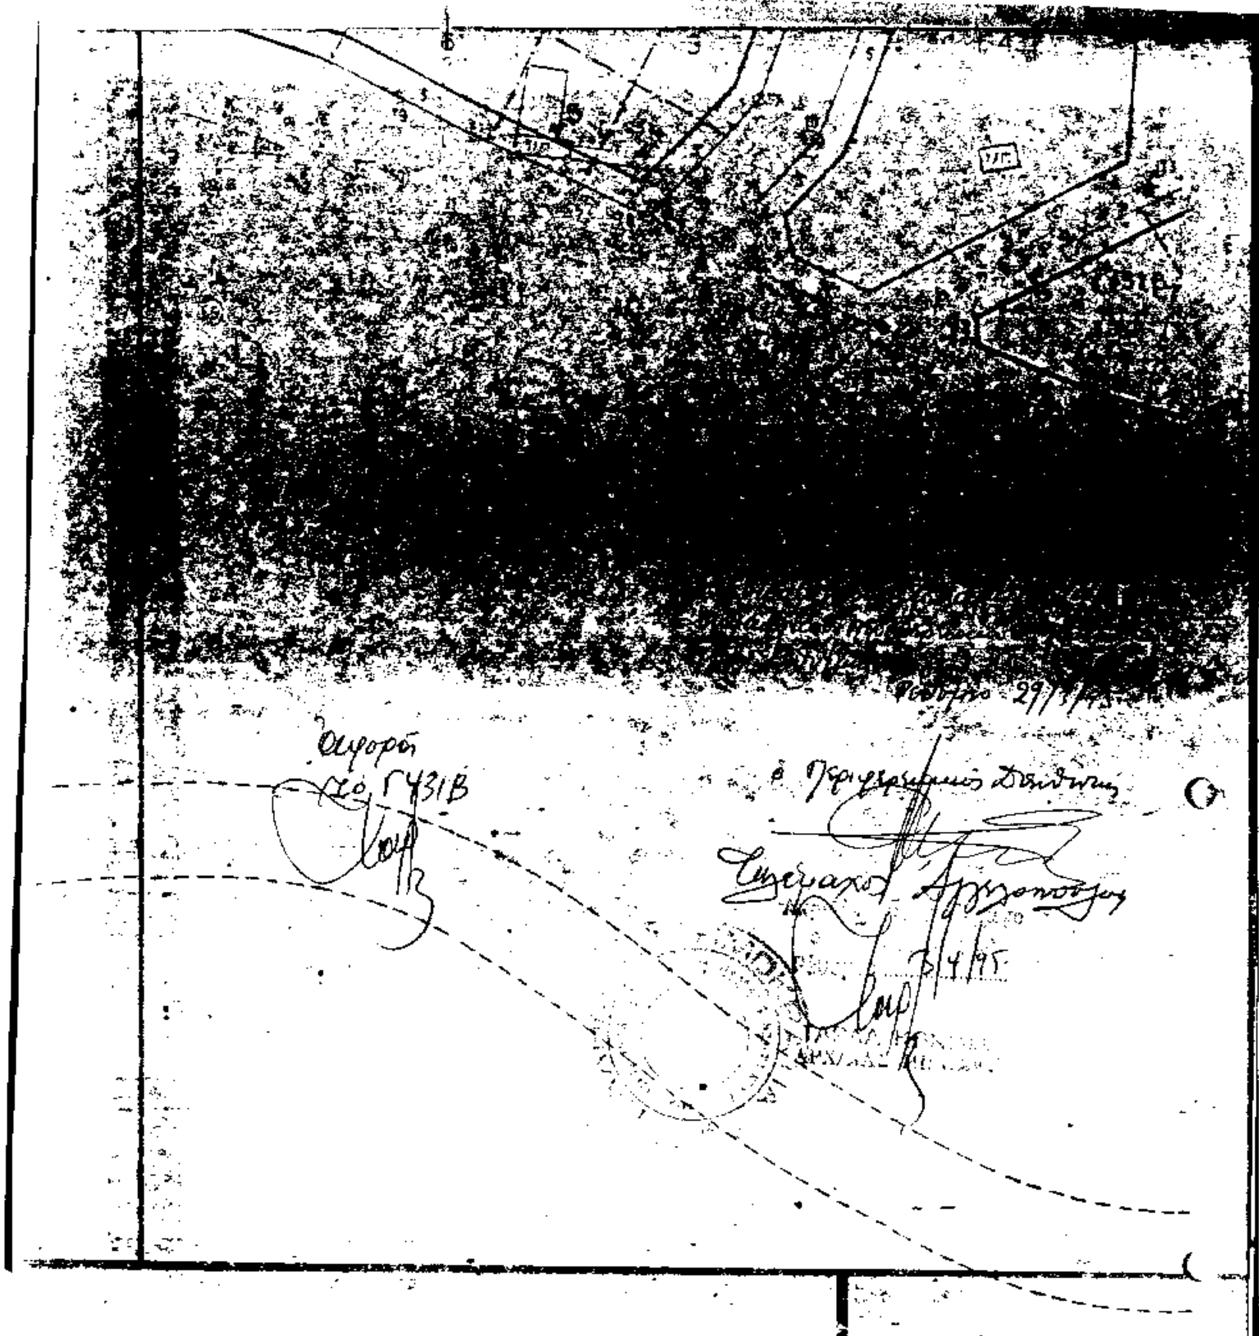

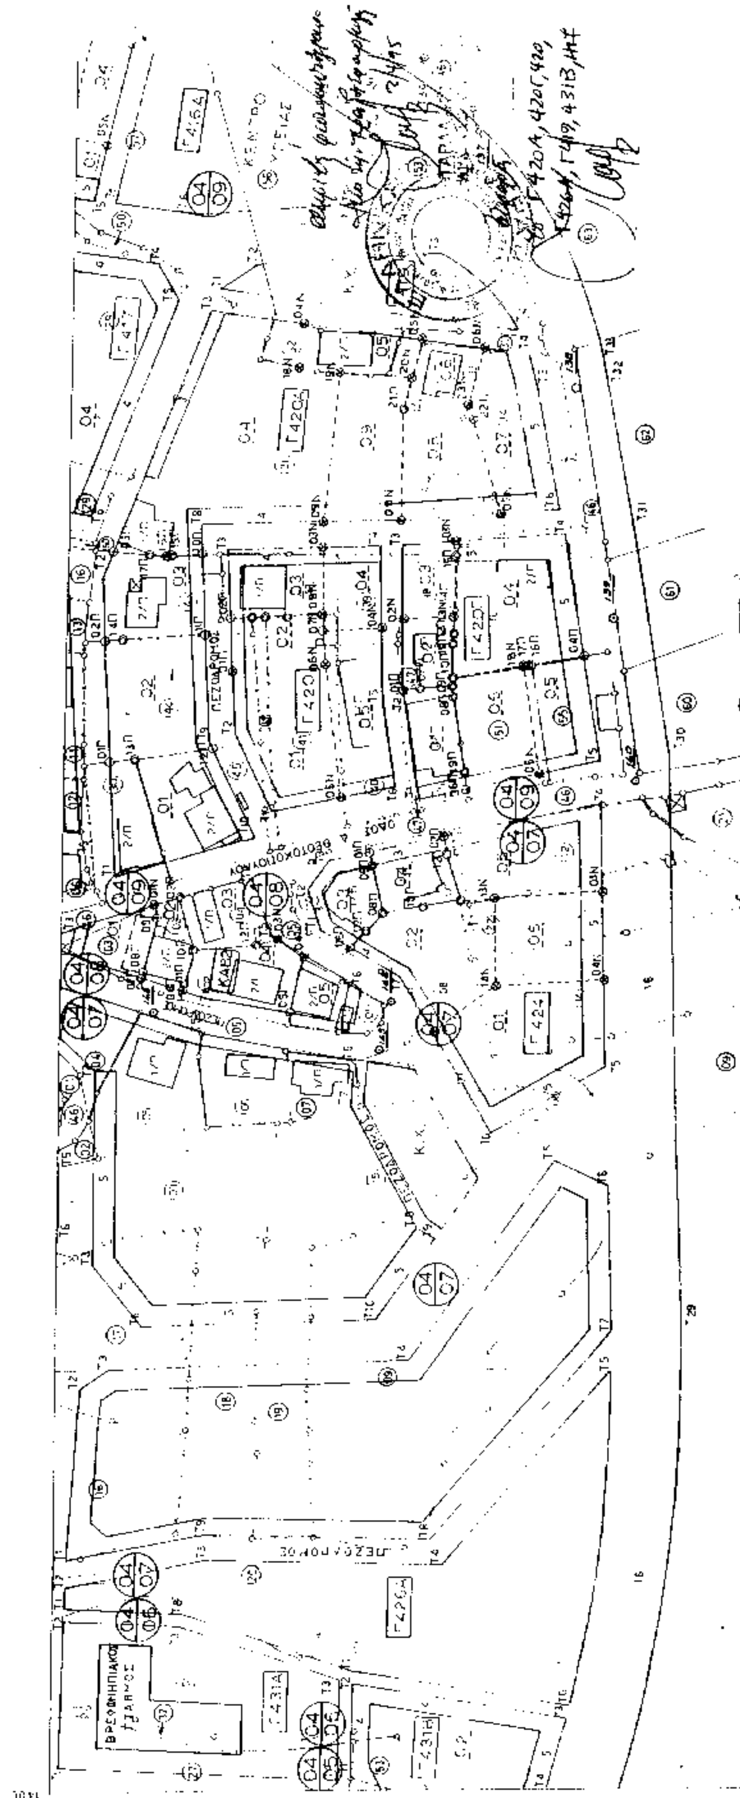
ΒΡΕΦΟΝΗΠΙΑΚΟΣ ΣΤΑΘΜΟΣ
ΠΕΖΟΔΡΟΜΟΣ
Γ 424
Γ 420



